



Согласована:  
ГИП  
Согласована:  
ГИП

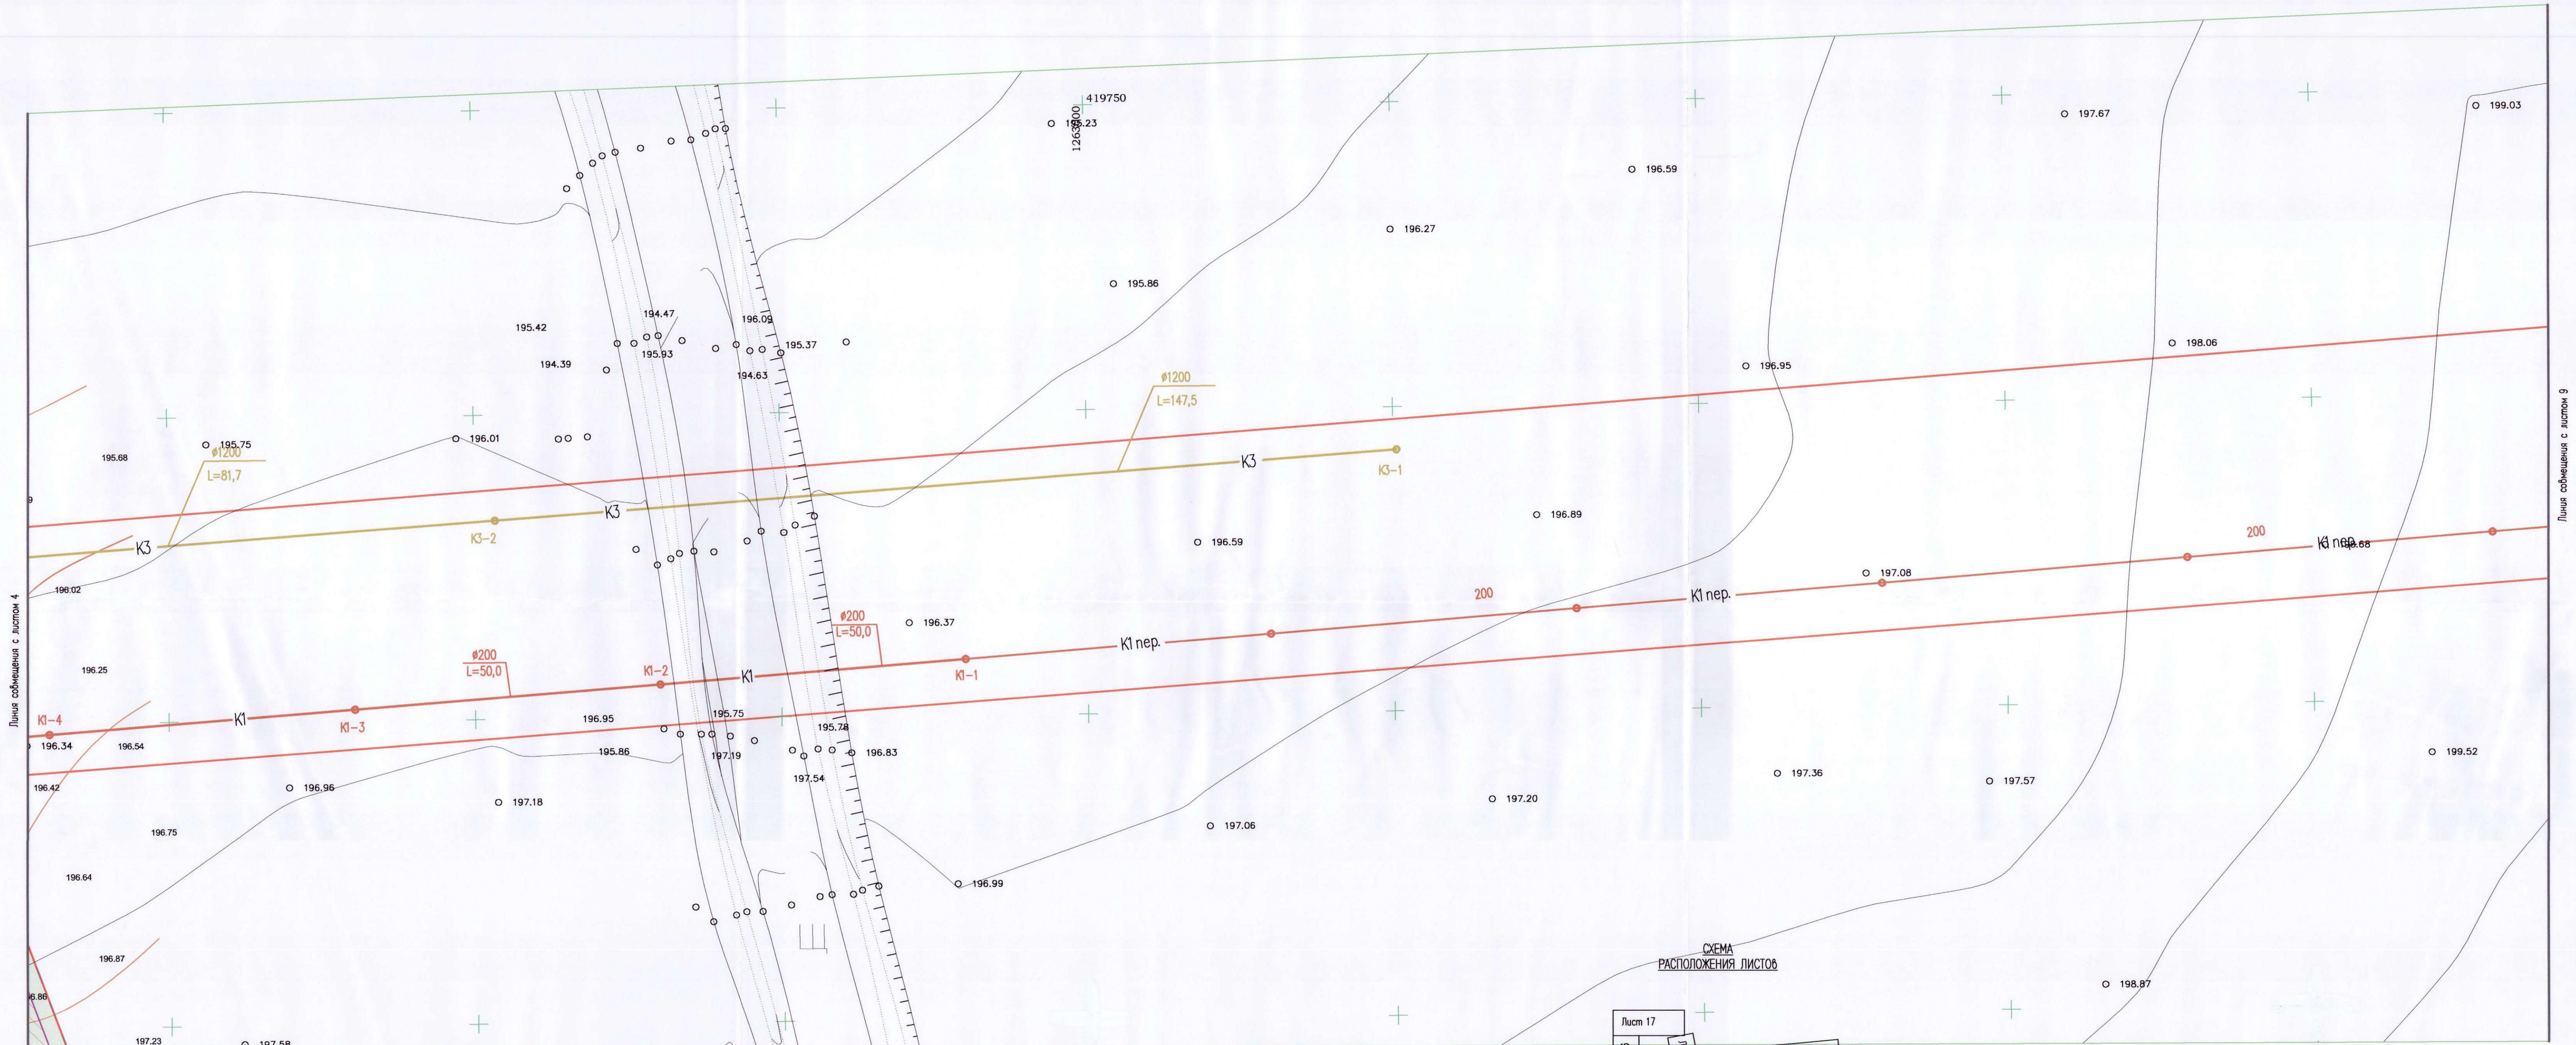

УСЛОВНЫЕ ОБОЗНАЧЕНИЯ

- проектируемые сети
- КЗ — производственно-дождевая канализация
  - К1 — хозяйственная канализация
  - красные линии

СХЕМА  
РАСПОЛОЖЕНИЯ ЛИСТОВ

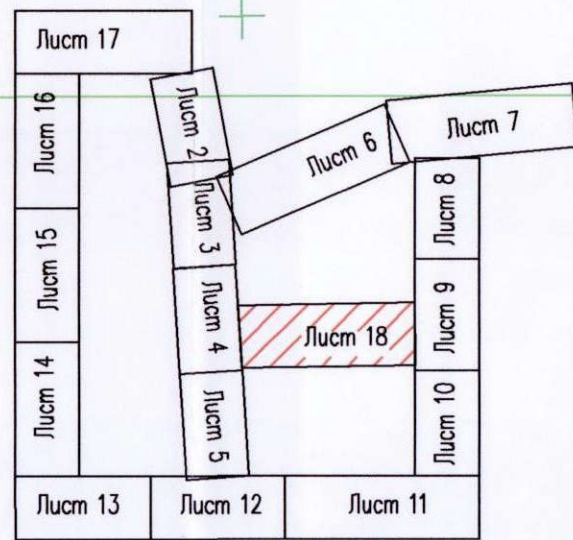

13013-1.2-ГПБ					
Первый этап строительства особой экономической зоны промышленно-производственного типа "Липецк", расположенной в Елецком районе Липецкой области (подэтап 1.2)					
Изм.	Код.уч.	Лист	Нрок	Подпись	Дата
Разработал	Кожина	Лист 1	Лист 2	Лист 3	Лист 4
Проверил	Зацепина	Лист 5	Лист 6	Лист 7	Лист 8
Нач.отд.	Ивашова	Лист 9	Лист 10	Лист 11	Лист 12
Нормоконтр.	Зацепина	Лист 13	Лист 14	Лист 15	Лист 16
ГИП	Чернецова	Лист 17	Лист 18	Лист 19	Лист 20
Сводный план инженерных сетей				Стация	Лист
				Р	18
				АО "ЛИПЕЦГРАЖДАНПРОЕКТ"	